


500 1000 1500 2000 m

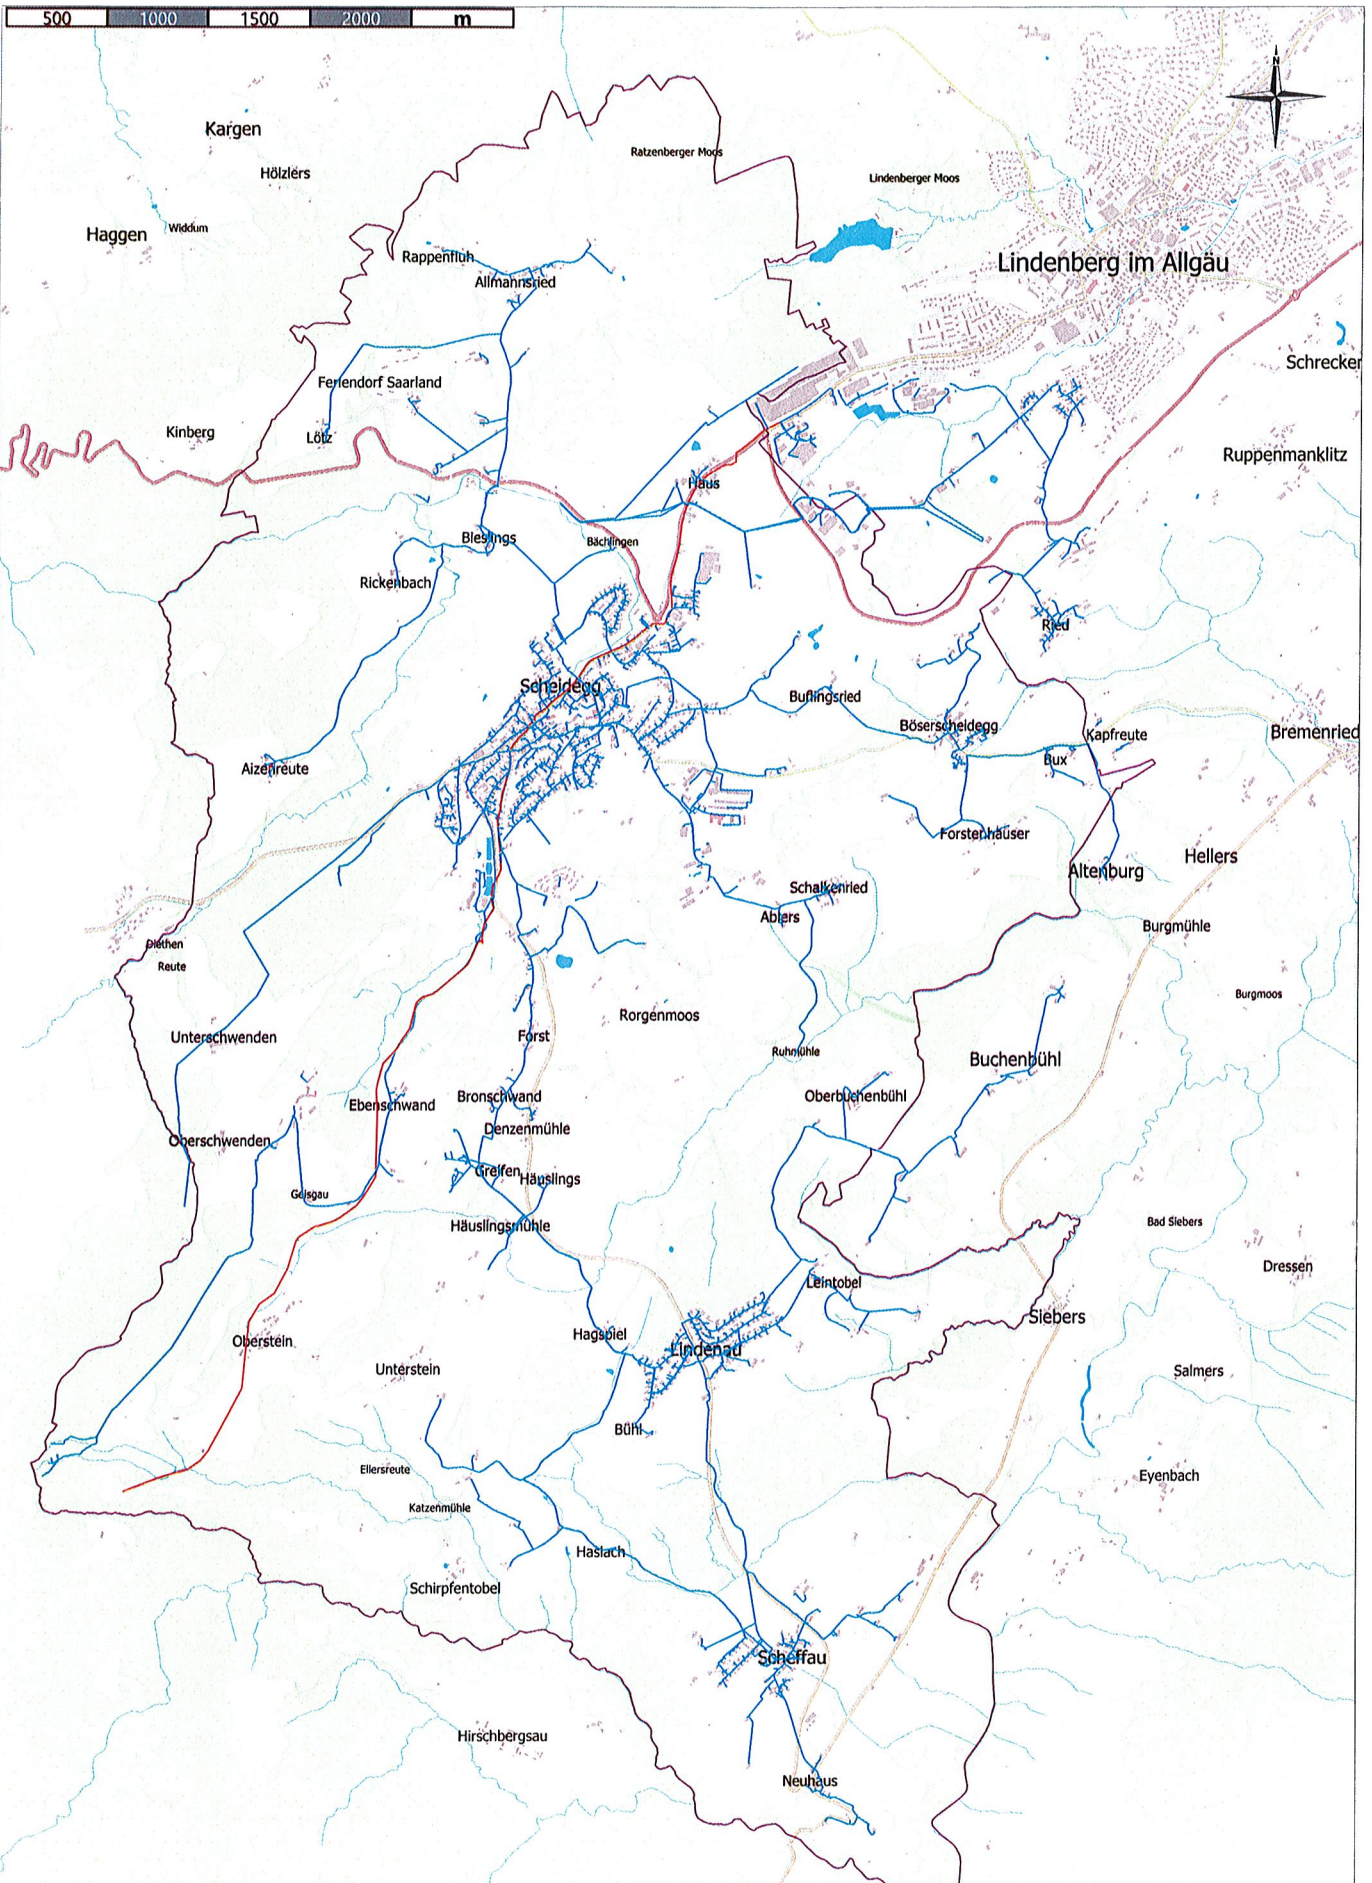


Wasserversorgung von Scheidegg - Quellgebiet Unterschwenden **Wasserrechtsantrag**

Übersichtslageplan mit Versorgungsgebiet

Anlage 1.1
 Datum: 11.02.2025
 Bearbeiter: Roland Schlechta
 Maßstab: 1:25.000

Markt Scheidegg
 Rathausplatz 6
 88175 Scheidegg
 Tel. 08381 895-0



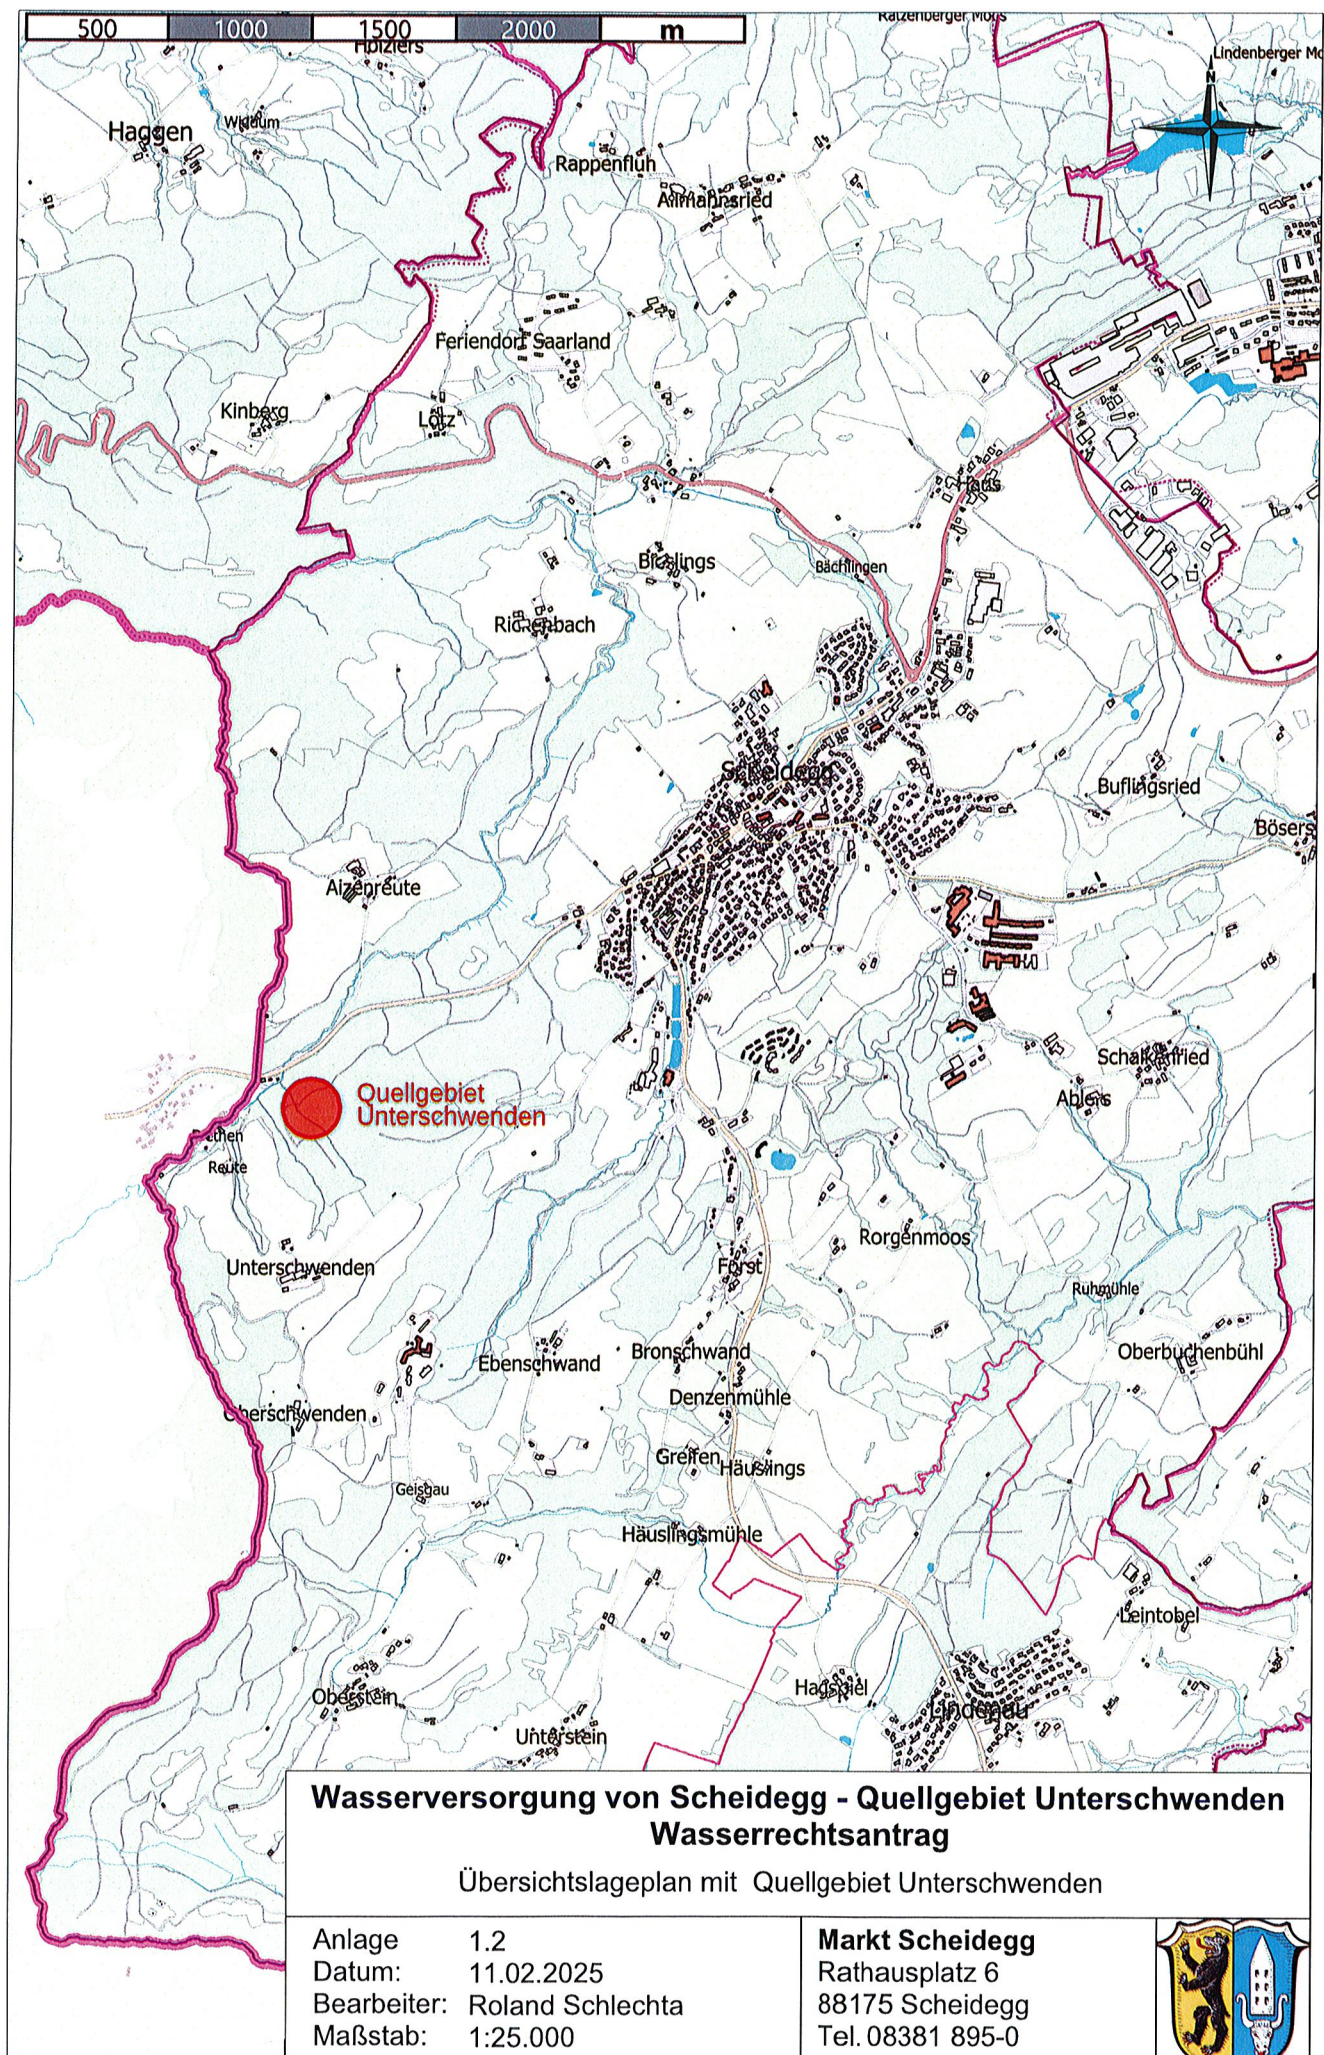

Wasserversorgung von Scheidegg - Quellgebiet Unterschwenden

Wasserrechtsantrag

Übersichtslageplan mit Quellgebiet Unterschwenden

Anlage 1.2
Datum: 11.02.2025
Bearbeiter: Roland Schlechta
Maßstab: 1:25.000

Markt Scheidegg
Rathausplatz 6
88175 Scheidegg
Tel. 08381 895-0






**Wasserversorgung von Scheidegg - Quellgebiet Unterschwenden
Wasserrechtsantrag**

Luftbildflurplan mit Quelfassung

Anlage 1.3
Datum: 11.02.2025
Bearbeiter: Roland Schlehta
Maßstab: 1:5.000

Markt Scheidegg
Rathausplatz 6
88175 Scheidegg
Tel. 08381 895-0



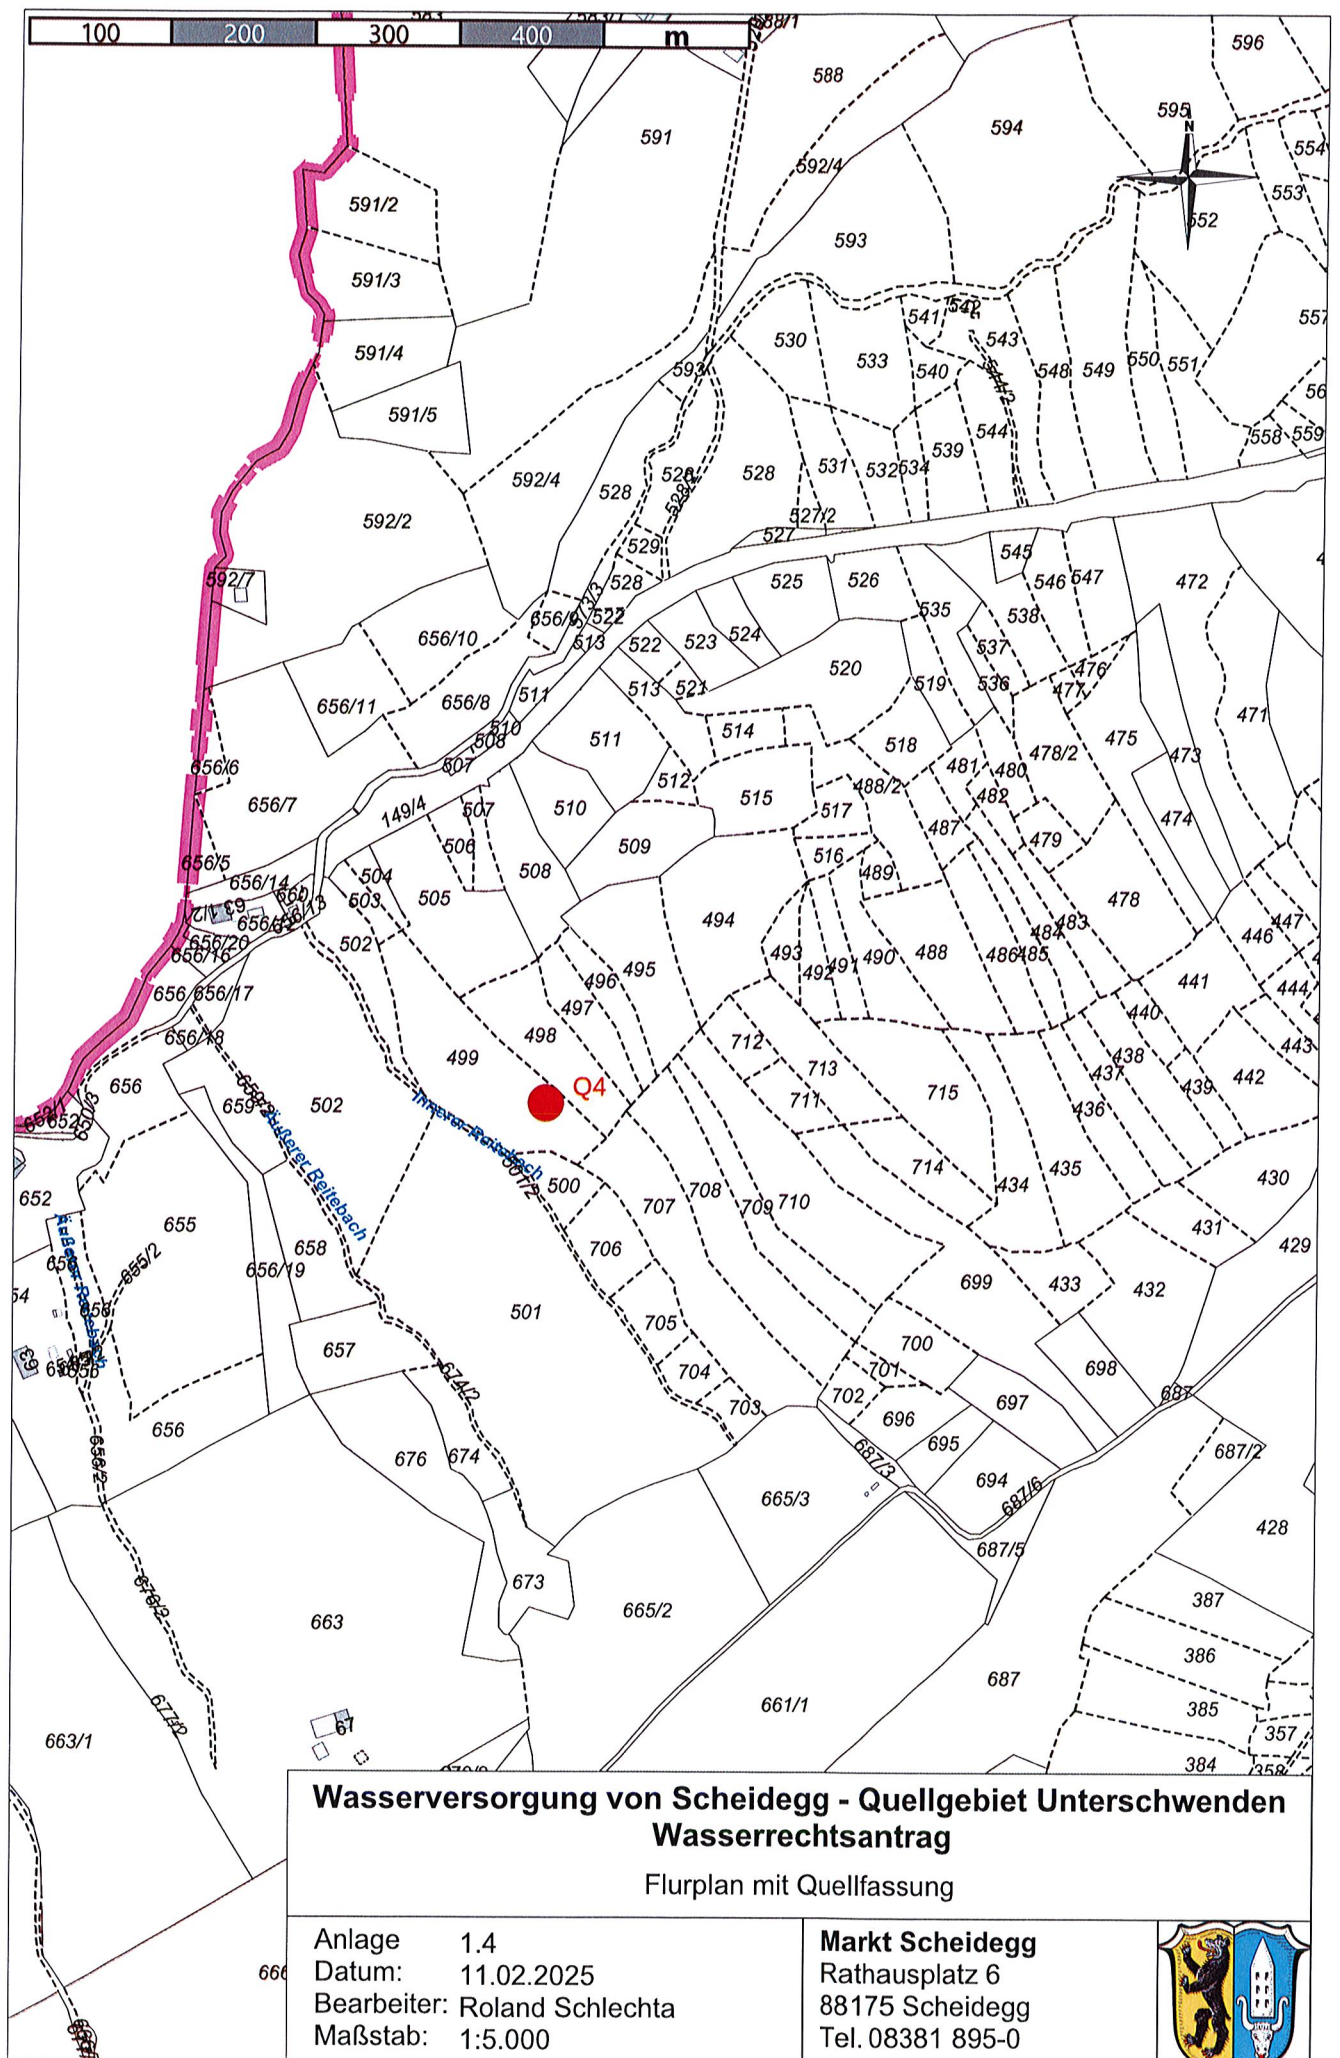

Wasserversorgung von Scheidegg - Quellgebiet Unterschwenden Wasserrechtsantrag

Flurplan mit Quellfassung

Anlage 1.4
Datum: 11.02.2025
Bearbeiter: Roland Schlechta
Maßstab: 1:5.000

Markt Scheidegg
Rathausplatz 6
88175 Scheidegg
Tel. 08381 895-0

