



M 1: 1.000

1. Änderung und 1. Erweiterung des Bebauungsplanes "Interkommunales Gewerbegebiet Hauser Wiesen"

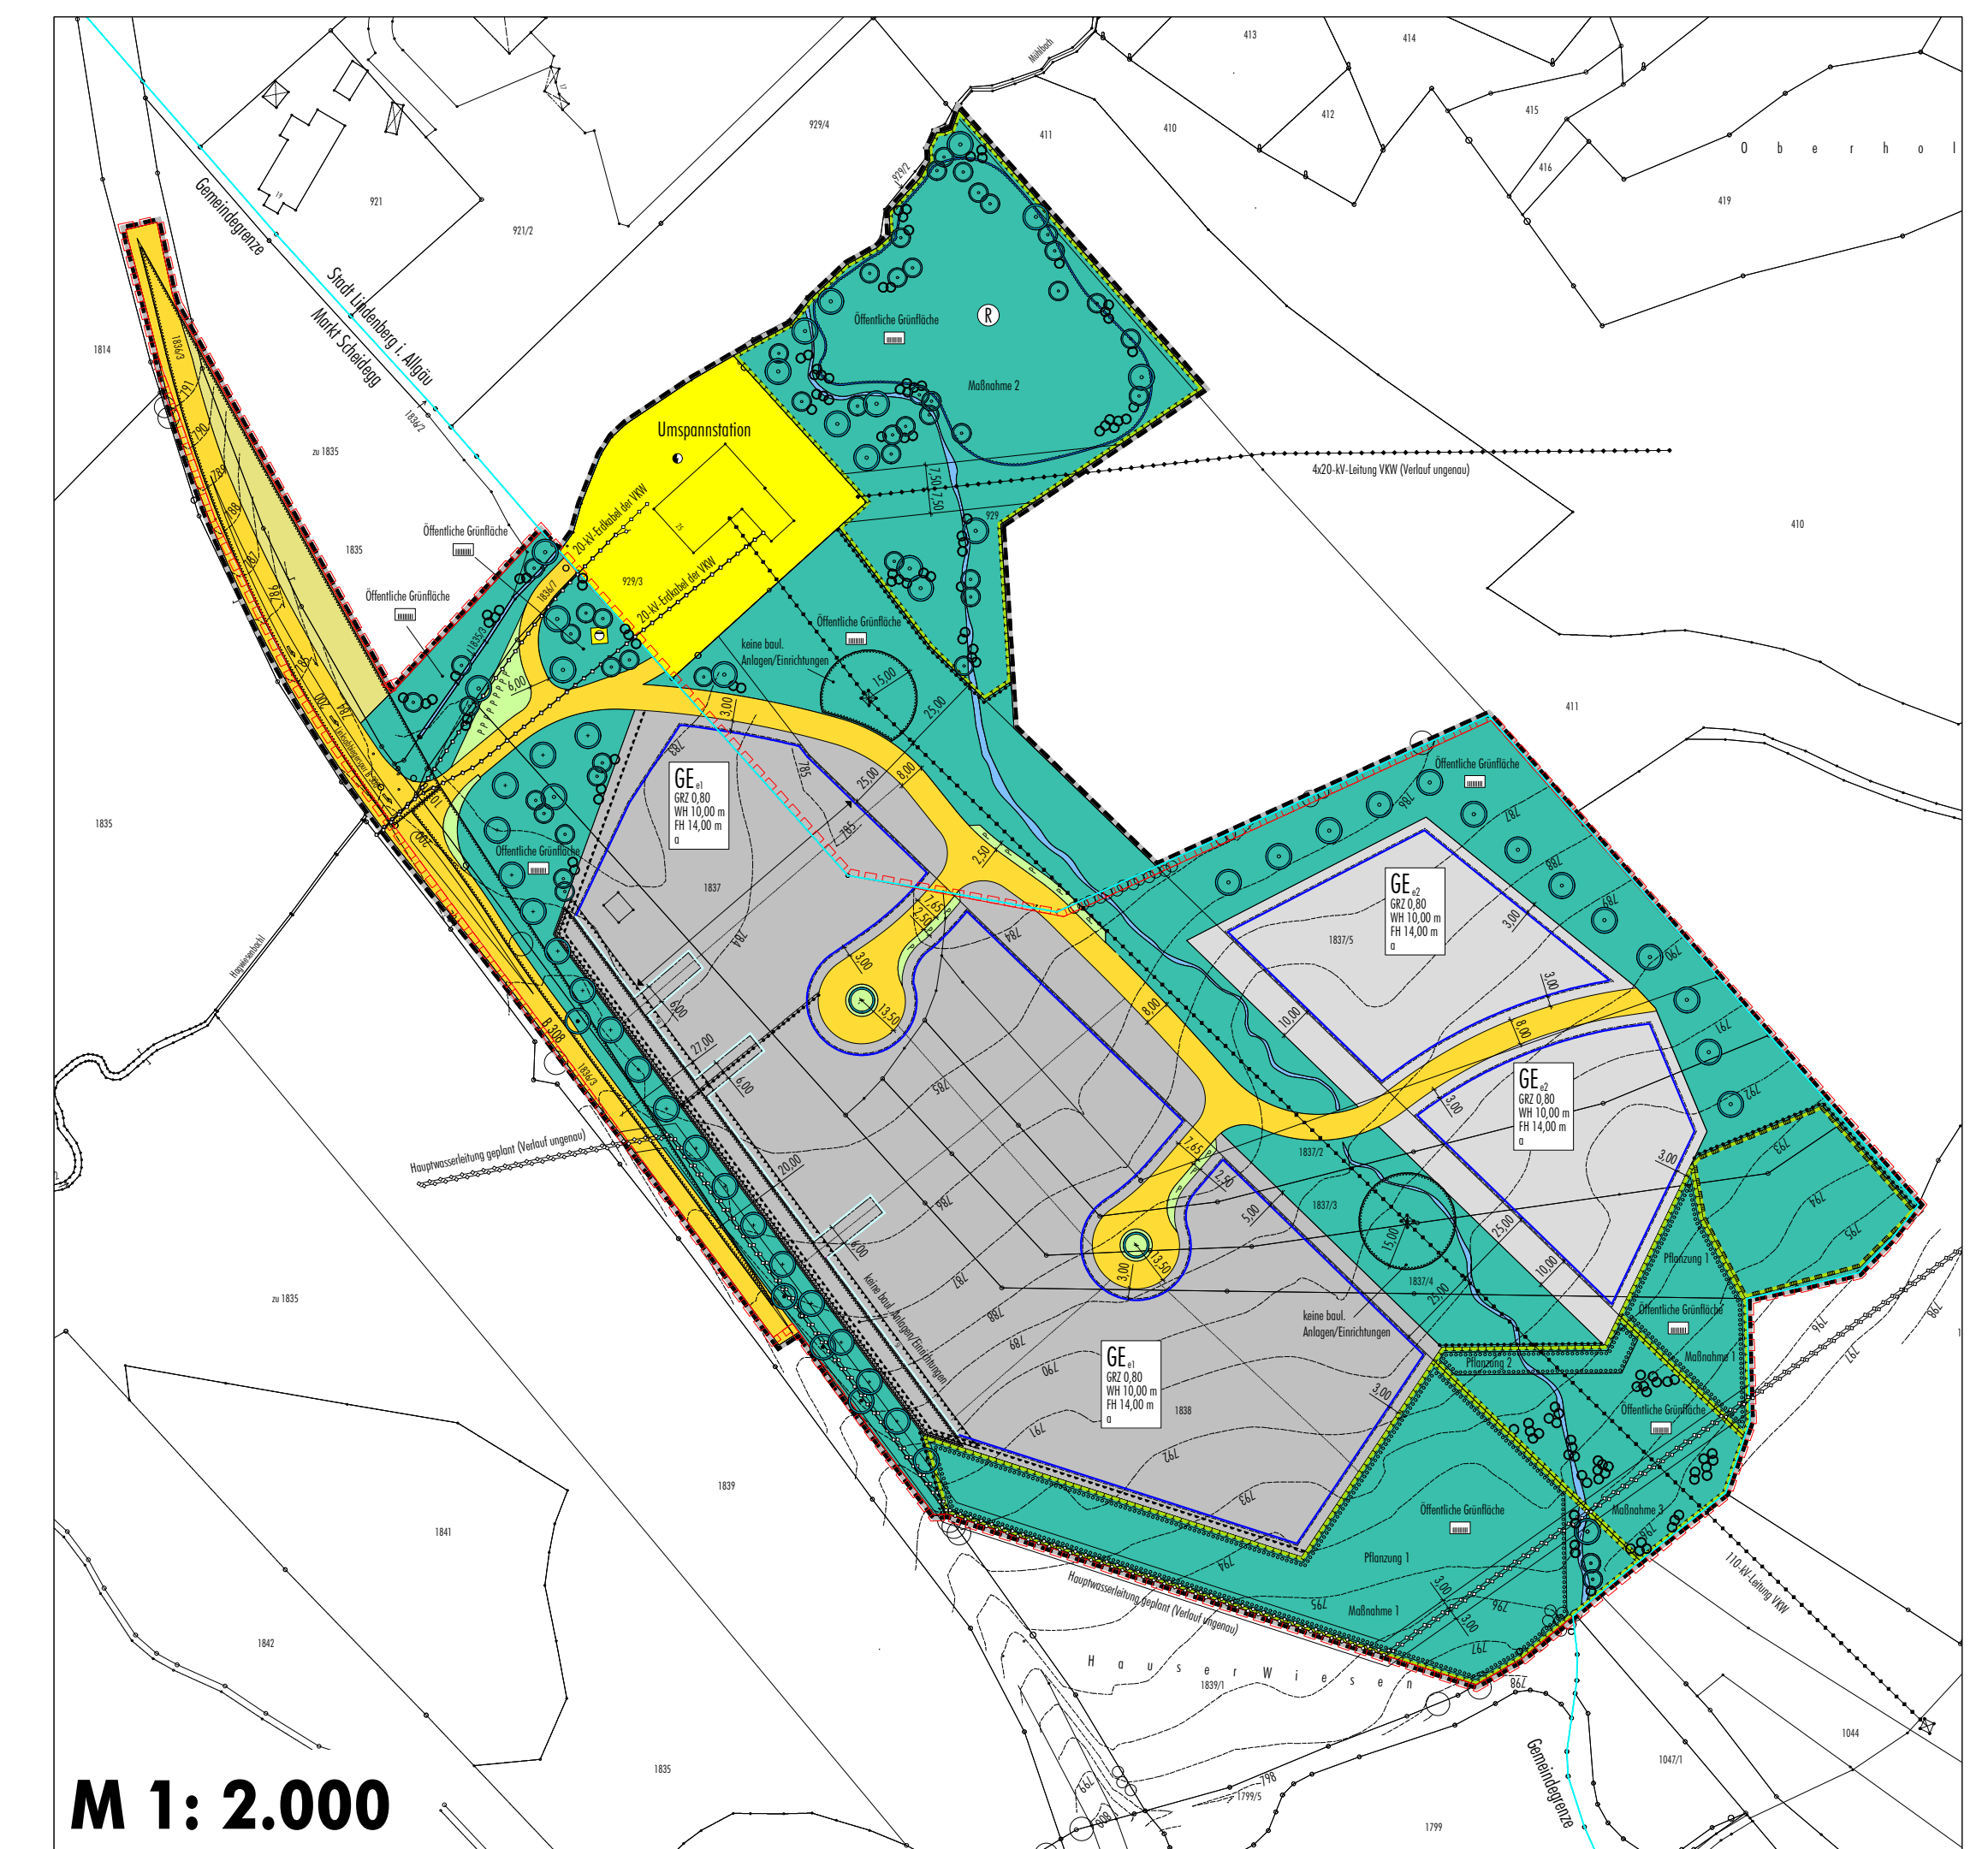

M 1: 2.000

Stand vor der 1. Änderung und 1. Erweiterung des Bebauungsplanes "Interkommunales Gewerbegebiet Hauser Wiesen" (Fassung vom 03.09.2009, rechtsverbindlich mit Bekanntmachung vom 21.09.2009)

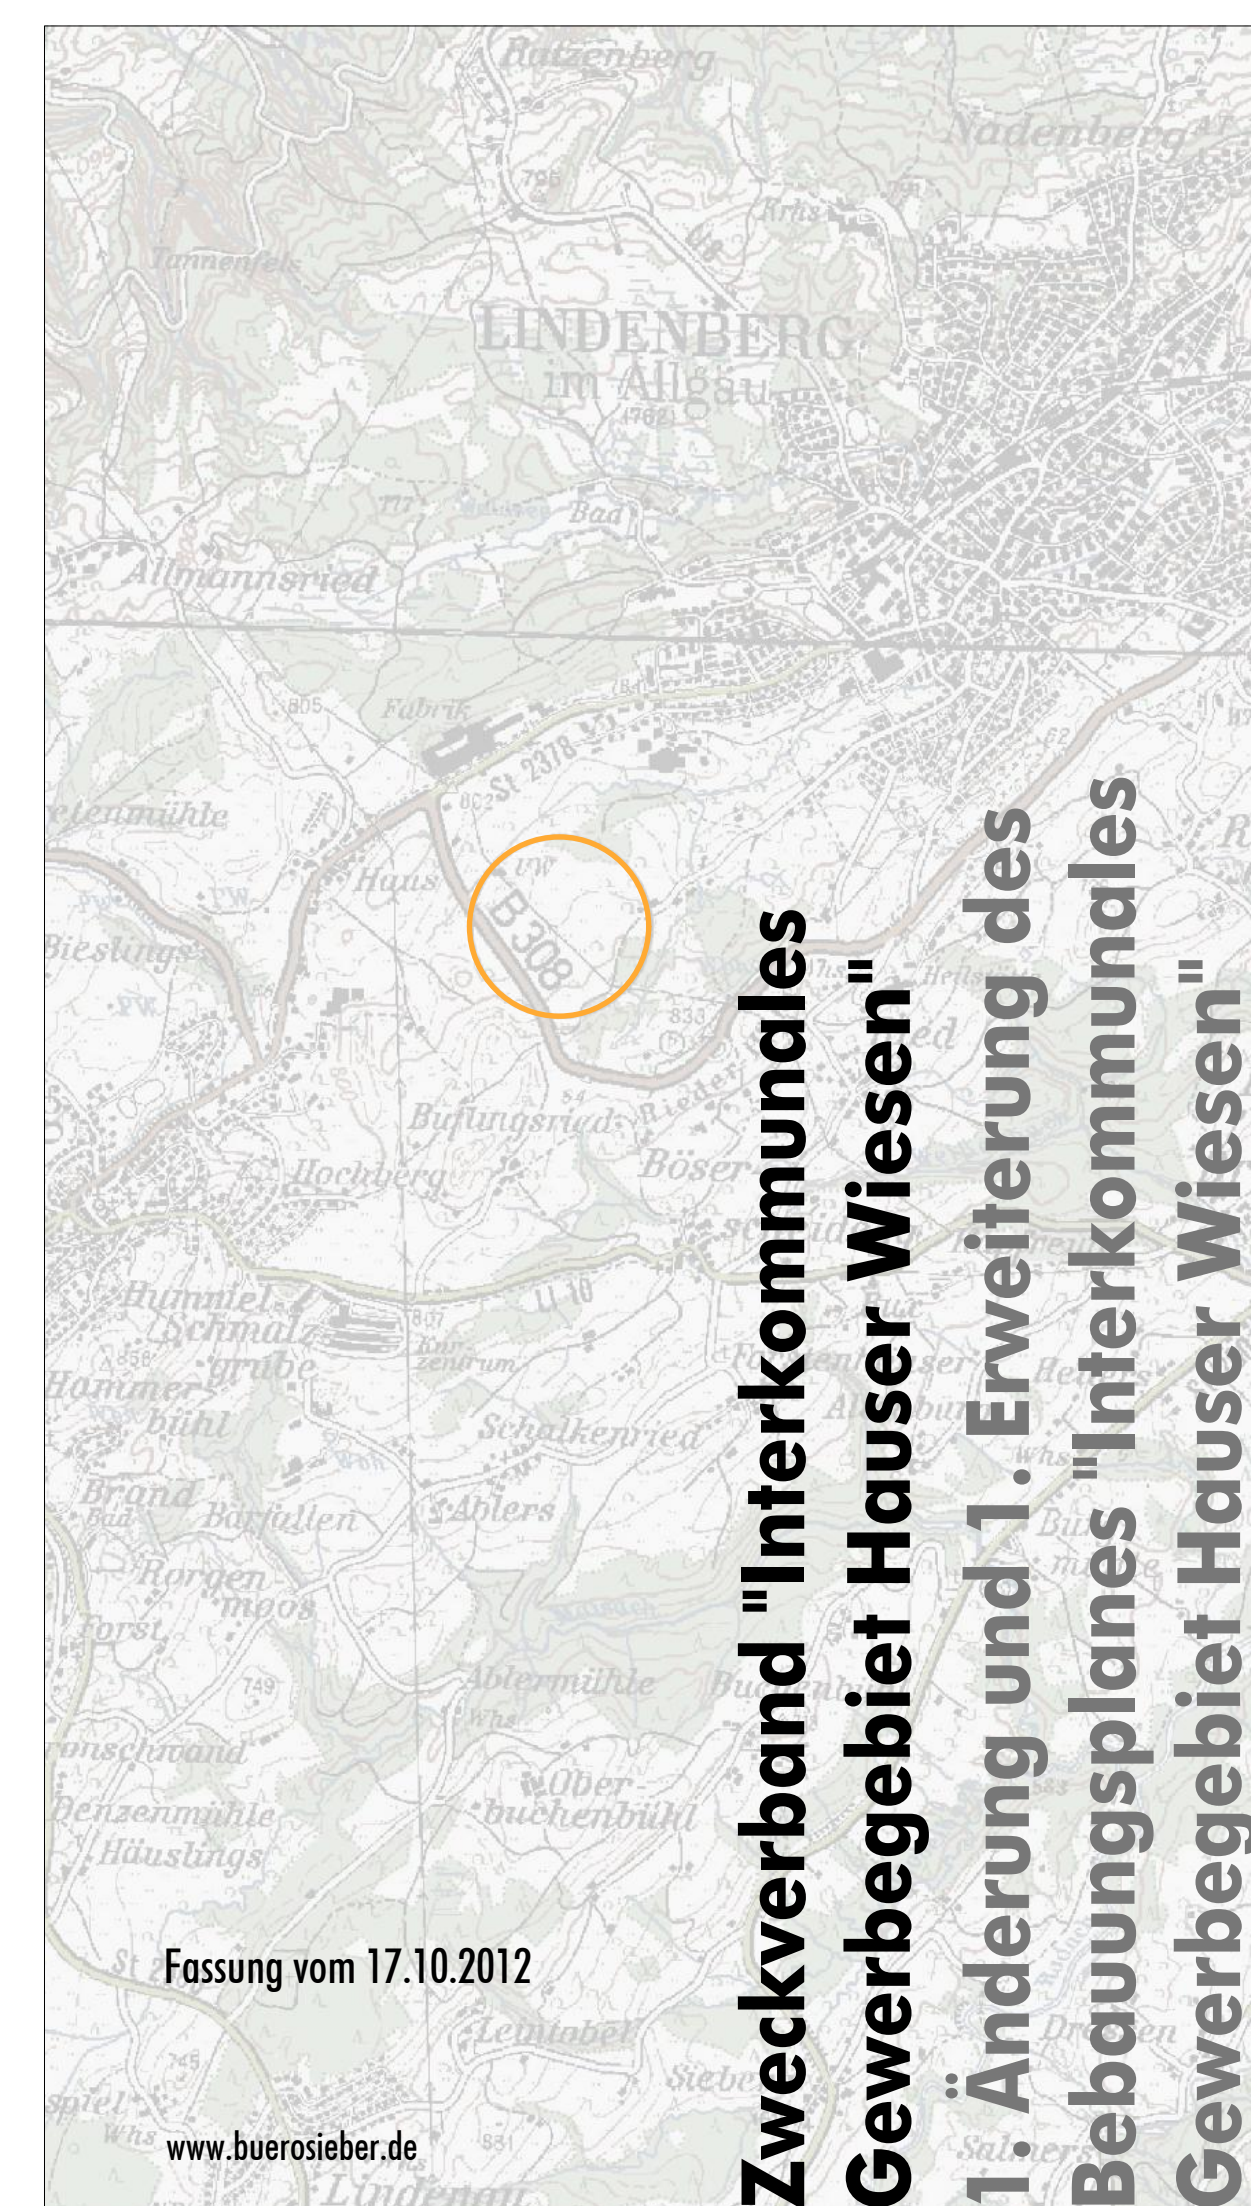

Zweckverband "Interkommunales Gewerbegebiet Hauser Wiesen"  
1. Änderung und 1. Erweiterung des Bebauungsplanes "Interkommunales Gewerbegebiet Hauser Wiesen"

Fassung vom 17.10.2012

www.buerosieber.de