


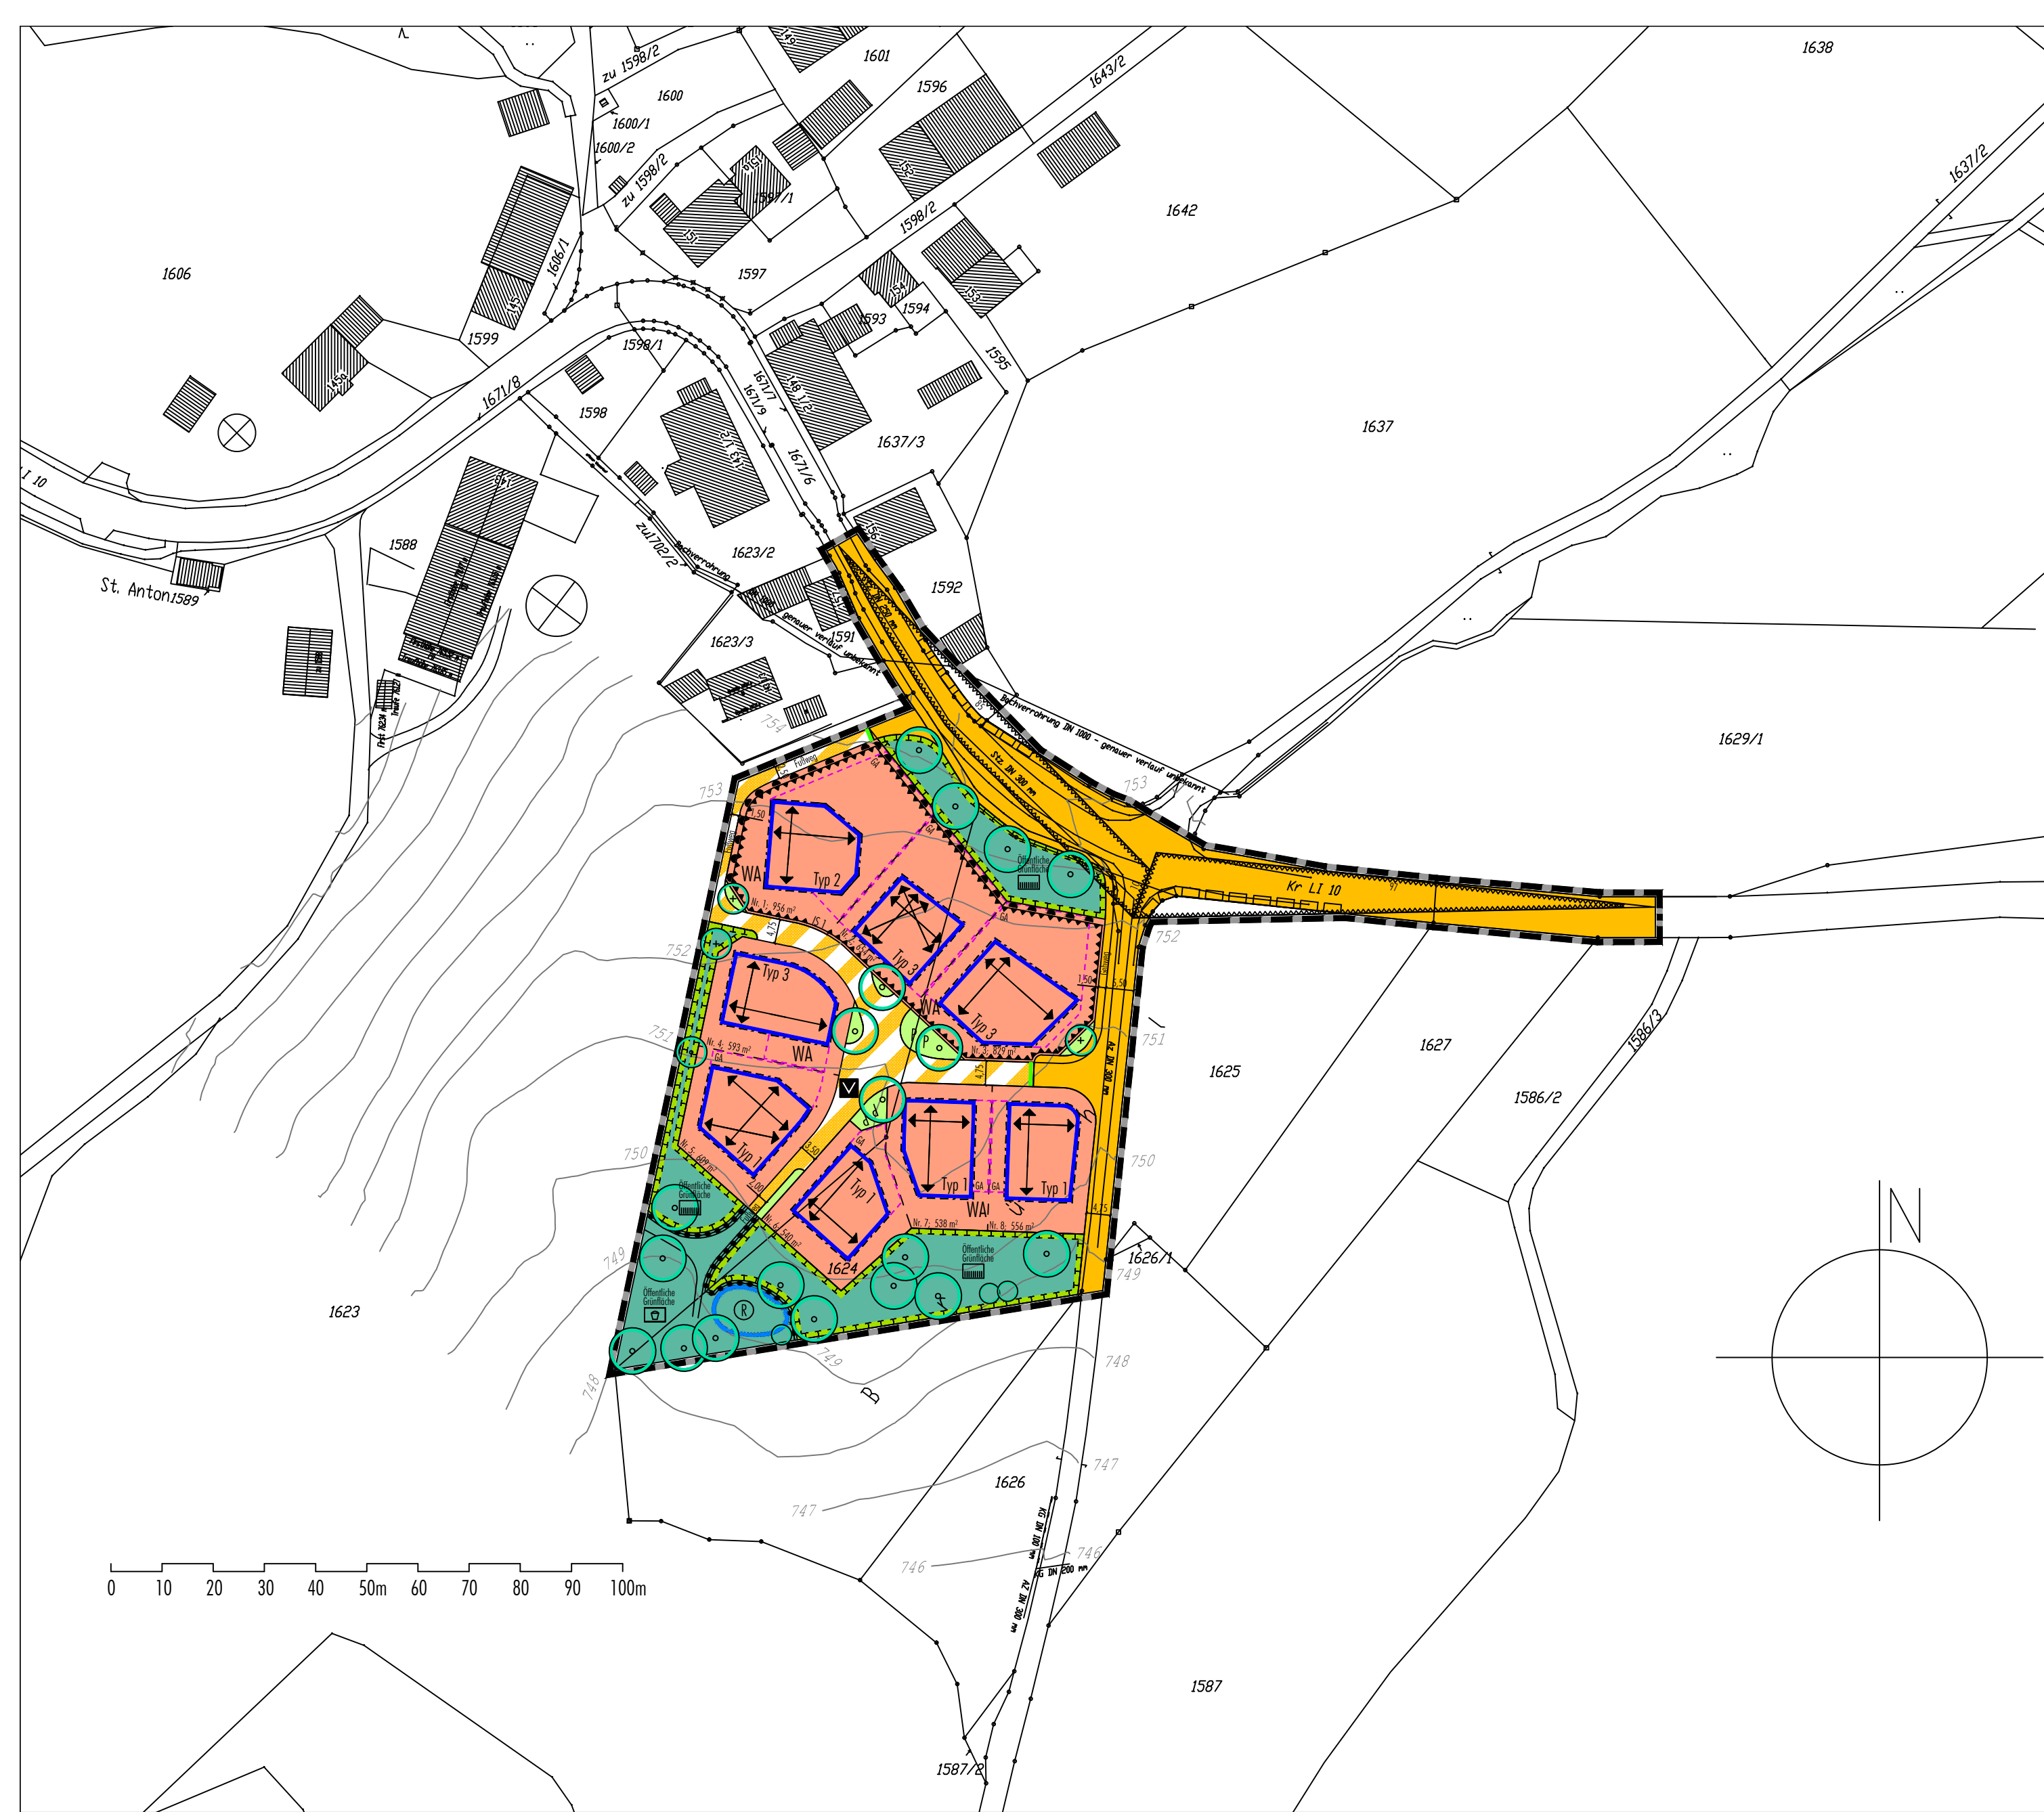

Markt Scheidegg

Bebauungsplan "Böserscheidegg-Süd"

M 1 : 1000

Plan aufgestellt am : 19. 11. 2003
Plan geändert am : 15. 12. 2003
Plan geändert am : 18. 12. 2003
Plan geändert am : 18. 03. 2004