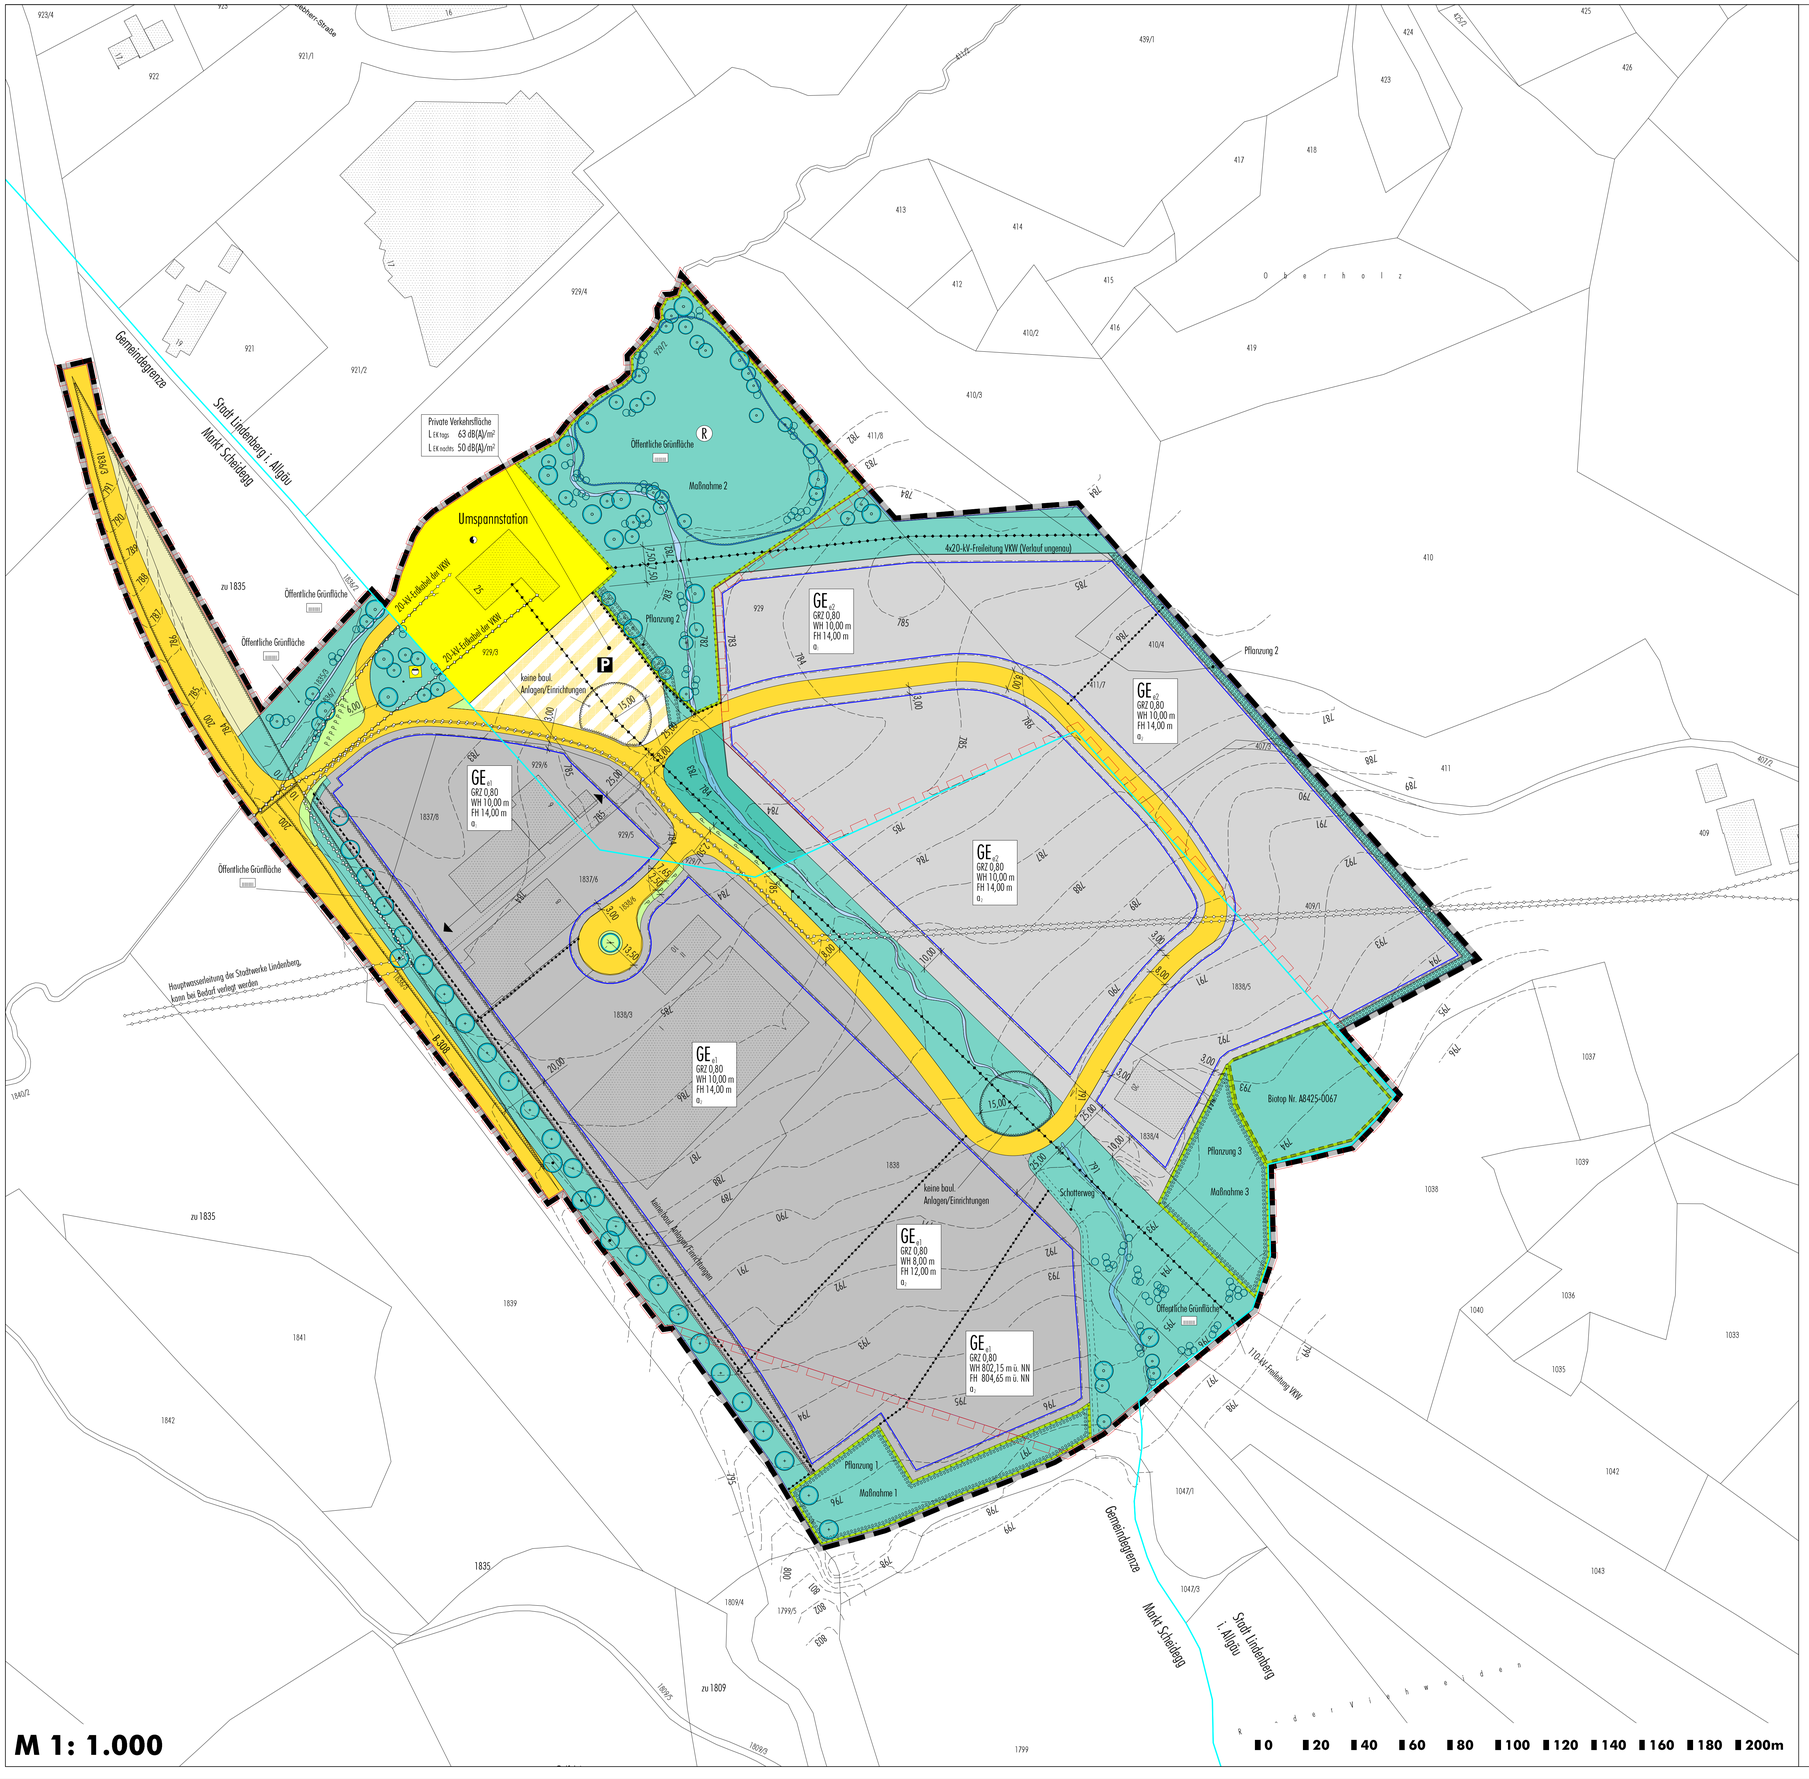

M 1: 1.000

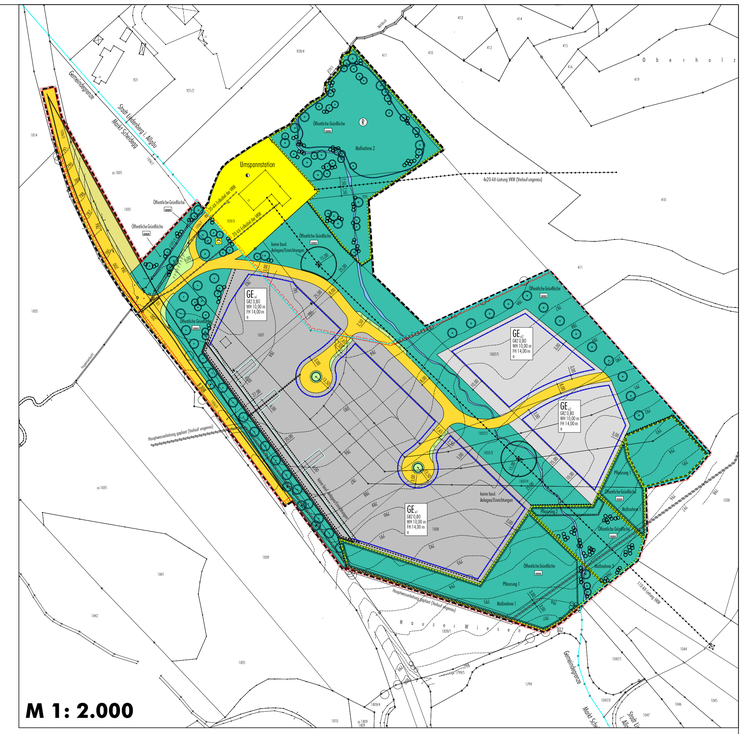

M 1: 2.000

Bebauungsplan "Interkommunales Gewerbegebiet Hauser Wiesen" (Fassung vom 03.09.2009, rechtsverbindlich seit 21.09.2009)

N

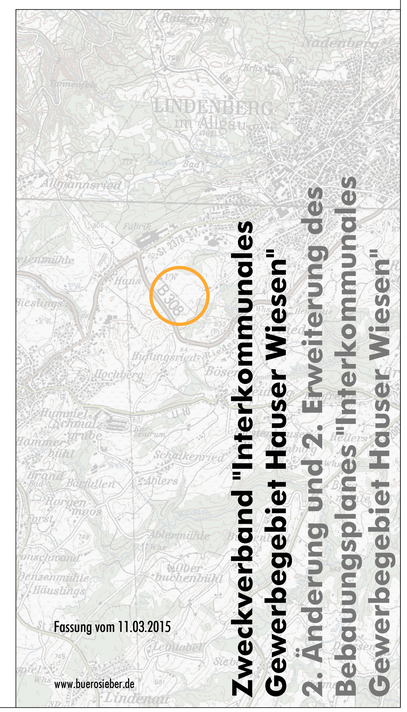

Zweckverband "Interkommunales Gewerbegebiet Hauser Wiesen"

2. Änderung und 2. Erweiterung des Bebauungsplanes "Interkommunales Gewerbegebiet Hauser Wiesen"

Fassung vom 11.03.2015

www.buerosieber.de